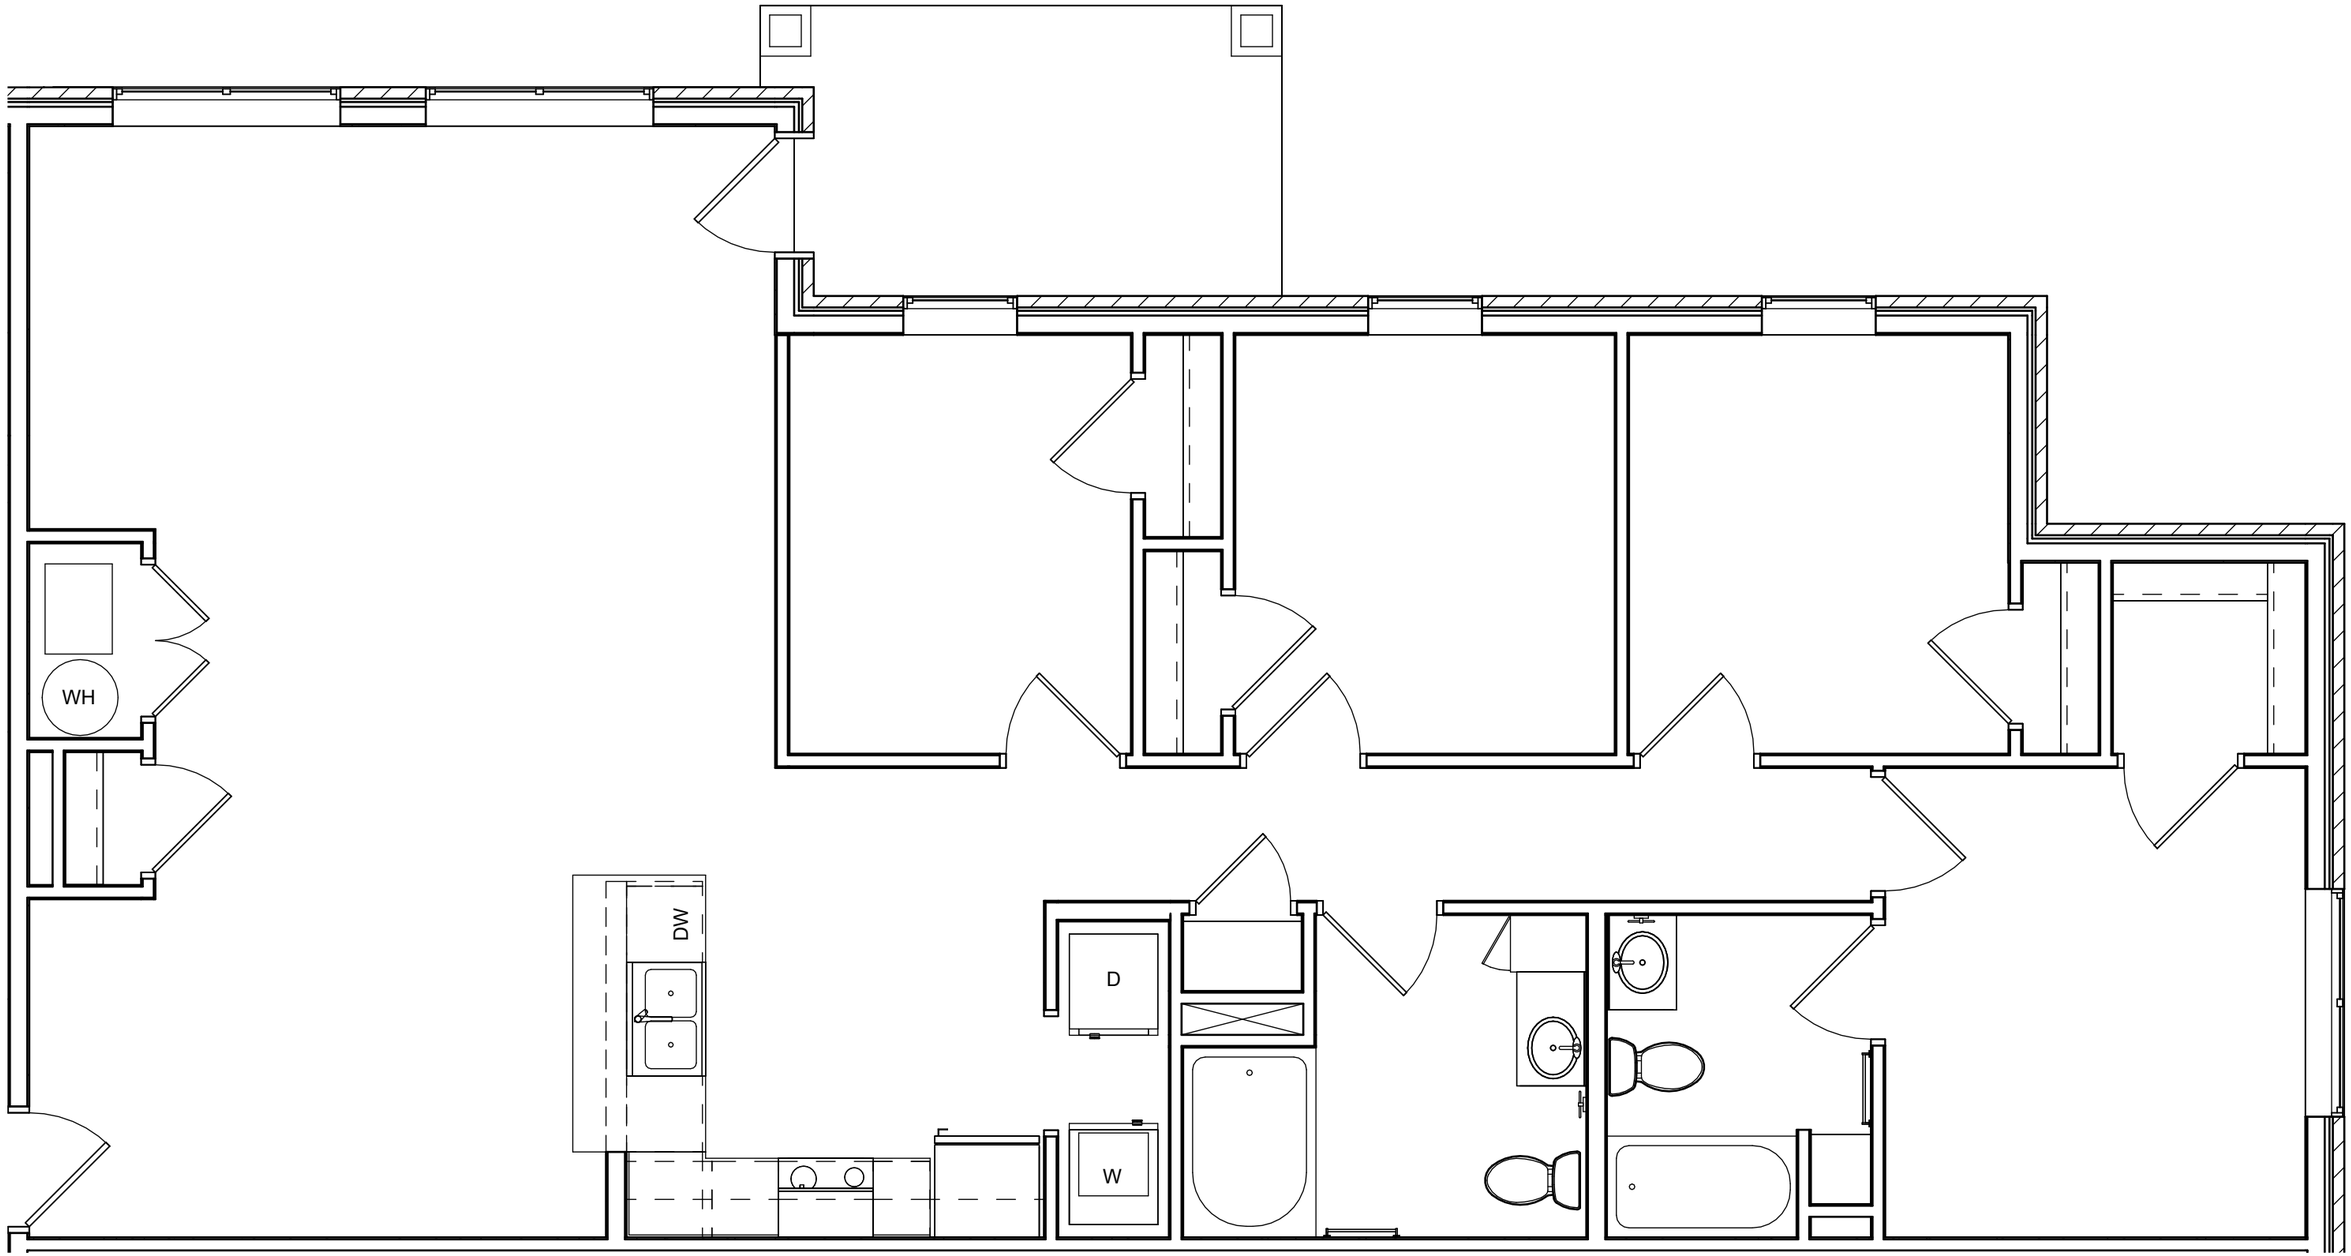

FHA/TYP. 4-BR UNIT FINISH PLAN Copy 1

SCALE: 1/4" = 1'-0"